



Projekt **Verkehrsanbindung Thal**

O-12

Gemeinde **Balsthal**

Abschnitt **Wengimattstrasse bis Thalstrasse**

Objekt **Los 2: Trassee**

Titel **Bauprojekt
Zum Hofberg, Längenprofil 1:500/50**

Übersicht (Plan ist Orientierungsinhalt) **Auflageverfahren**



Projektverfasser **Ingenieurgesellschaft R. E. F. Klus** Format: 63 x 30 Dok.-Nr. PV: 3.11.089-210

Federführend: Rothpletz, Lienhard + Cie AG
 Rothpletz, Lienhard + Cie AG
 Aarauerstrasse 50
 4600 Olten
 Fon 062 287 13 11
 Fax 062 287 13 10
 rliolten@rothpletz.ch
 EBP Schweiz AG
 Mühlebachstrasse 11
 8032 Zürich
 Fon 044 395 16 16
 Fax 044 395 16 17
 info@ebp.ch
 Fürst Laffranchi Bauingenieure GmbH
 Vorderer Gasse 57
 4628 Wolfwil
 Fon 062 926 18 90
 Fax 062 926 18 91
 welcome@fuerstaffranchi.ch

Revidiert Index A
 Geprüft
 Freigabe


Bauherrenstelle
 Eingesehen
 Freigabe

Gemeindeverwaltung Balsthal
 Goldgasse 13, 4710 Balsthal
 Telefon 062 386 76 76, Telefax 062 386 76 27

Obj.-Nr. KB : Obj.-Nr. VRA:
 STRADA-Nr. / BP: 7000 22+150 bis 30+100
 Dokument-Nr.: **2TK.00581-2-210**

Änderungen

Rev.	Datum	Beschreibung
A	-	-
B		
C		
D		

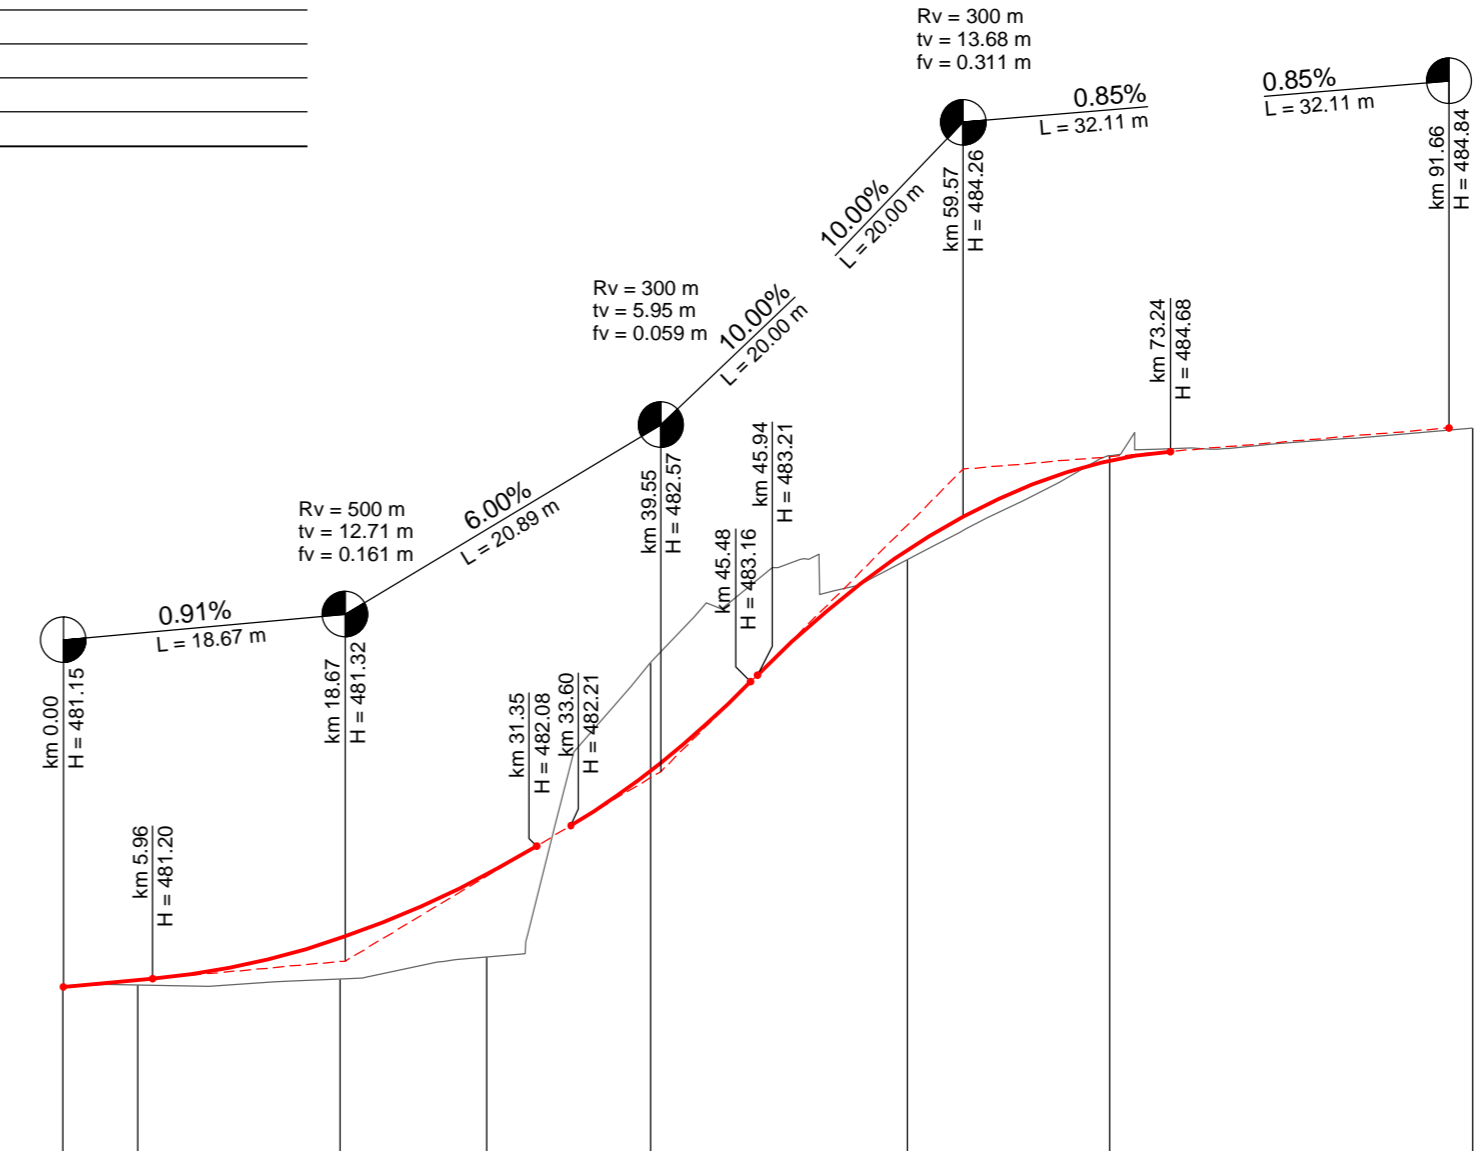

Horizont = 480.00 m.ü.M.

Profil Nr.	21	22	23	24	25	26	27							
Kilometrierung	0.00	4.97	13.39	18.36	9.67	28.03	10.84	38.87	16.99	55.86	13.37	69.22	24.00	93.23
Terrainhöhen	481.15	481.16	481.20	481.34	481.35	482.08	482.21	483.16	483.29	483.97	484.66	484.66	484.84	
Projekthöhen	481.15	481.19	481.47	481.89	482.58	484.20	484.65							
Kurvenband	Zentrum rechts	R = 294 m	Ger	4.13 m	Ger	27.17 m	R = 15.5 m	25.30 m	Ger	8.20 m				
	Zentrum links	14.77 m		R = 9.25 m	13.67 m									
Querneigungsband	Rand rechts	0.00	9.10	18.36	32.70	40.16	48.36	55.86	93.23					
	Achse Projekt	+2%				+3%			+3%					
	Rand links	-2%			-3%	-3%	-3%		-3%					