



8


Projekt **Verkehrsanbindung Thal**

Gemeinde **Balsthal**

Abschnitt **Neugestaltung Geschiebesammler Mümliswilerbach**

Objekt **Los 6: Ausgleichs- und Ersatzmassnahmen AEM**


Titel **Bauprojekt  
Kantonaler Erschliessungs- und Gestaltungsplan  
Längenprofil 1 Augstbach 1:1'000/100  
(Plan ist Genehmigungsinhalt) **Auflageverfahren****

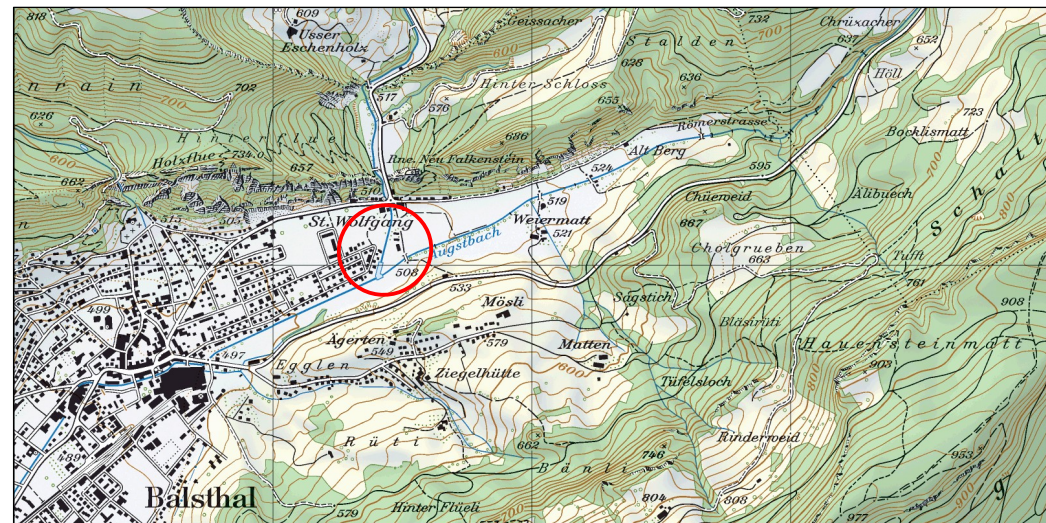

Projektverfasser	Format: 30 x 63	Dok.-Nr. PV: A-914.3
 Hunziker, Zarn & Partner Ingenieurbüro für Fluss- und Wasserbau Schachenallee 29, 5000 Aarau Telefon: 062 823 94 61, Email: info@hzp.ch	Projekt	Name
	Erstellt	sam/bm
	Geprüft	kau
	Freigabe	30.09.2017
Bauherrenstelle	Revidiert Index A	
	Geprüft	
	Freigabe	
	Eingesehen	
	Freigabe	
<b>Amt für Verkehr und Tiefbau</b>	Obj.-Nr. KB :	Obj.-Nr. VRA:
Röthhof, Werkhofstrasse 65, 4509 Solothurn	STRADA-Nr. / BP: 7000 22+150 bis 30+100	
Telefon 032 627 26 33, Telefax 032 627 26 33	<b>Dokument-Nr.:</b>	<b>2TK.00581-6-204</b>

## Längenprofil 1 Augstbach 1:1'000/100

Dem kantonalen Erschliessungs- und Gestaltungsplan „Neugestaltung Geschiebesammler Mümliswilerbach“ kommt die Bedeutung der Baubewilligung nach § 39 Abs. 4 des Planungs- und Baugesetzes (PBG; BGS 711.1) zu.

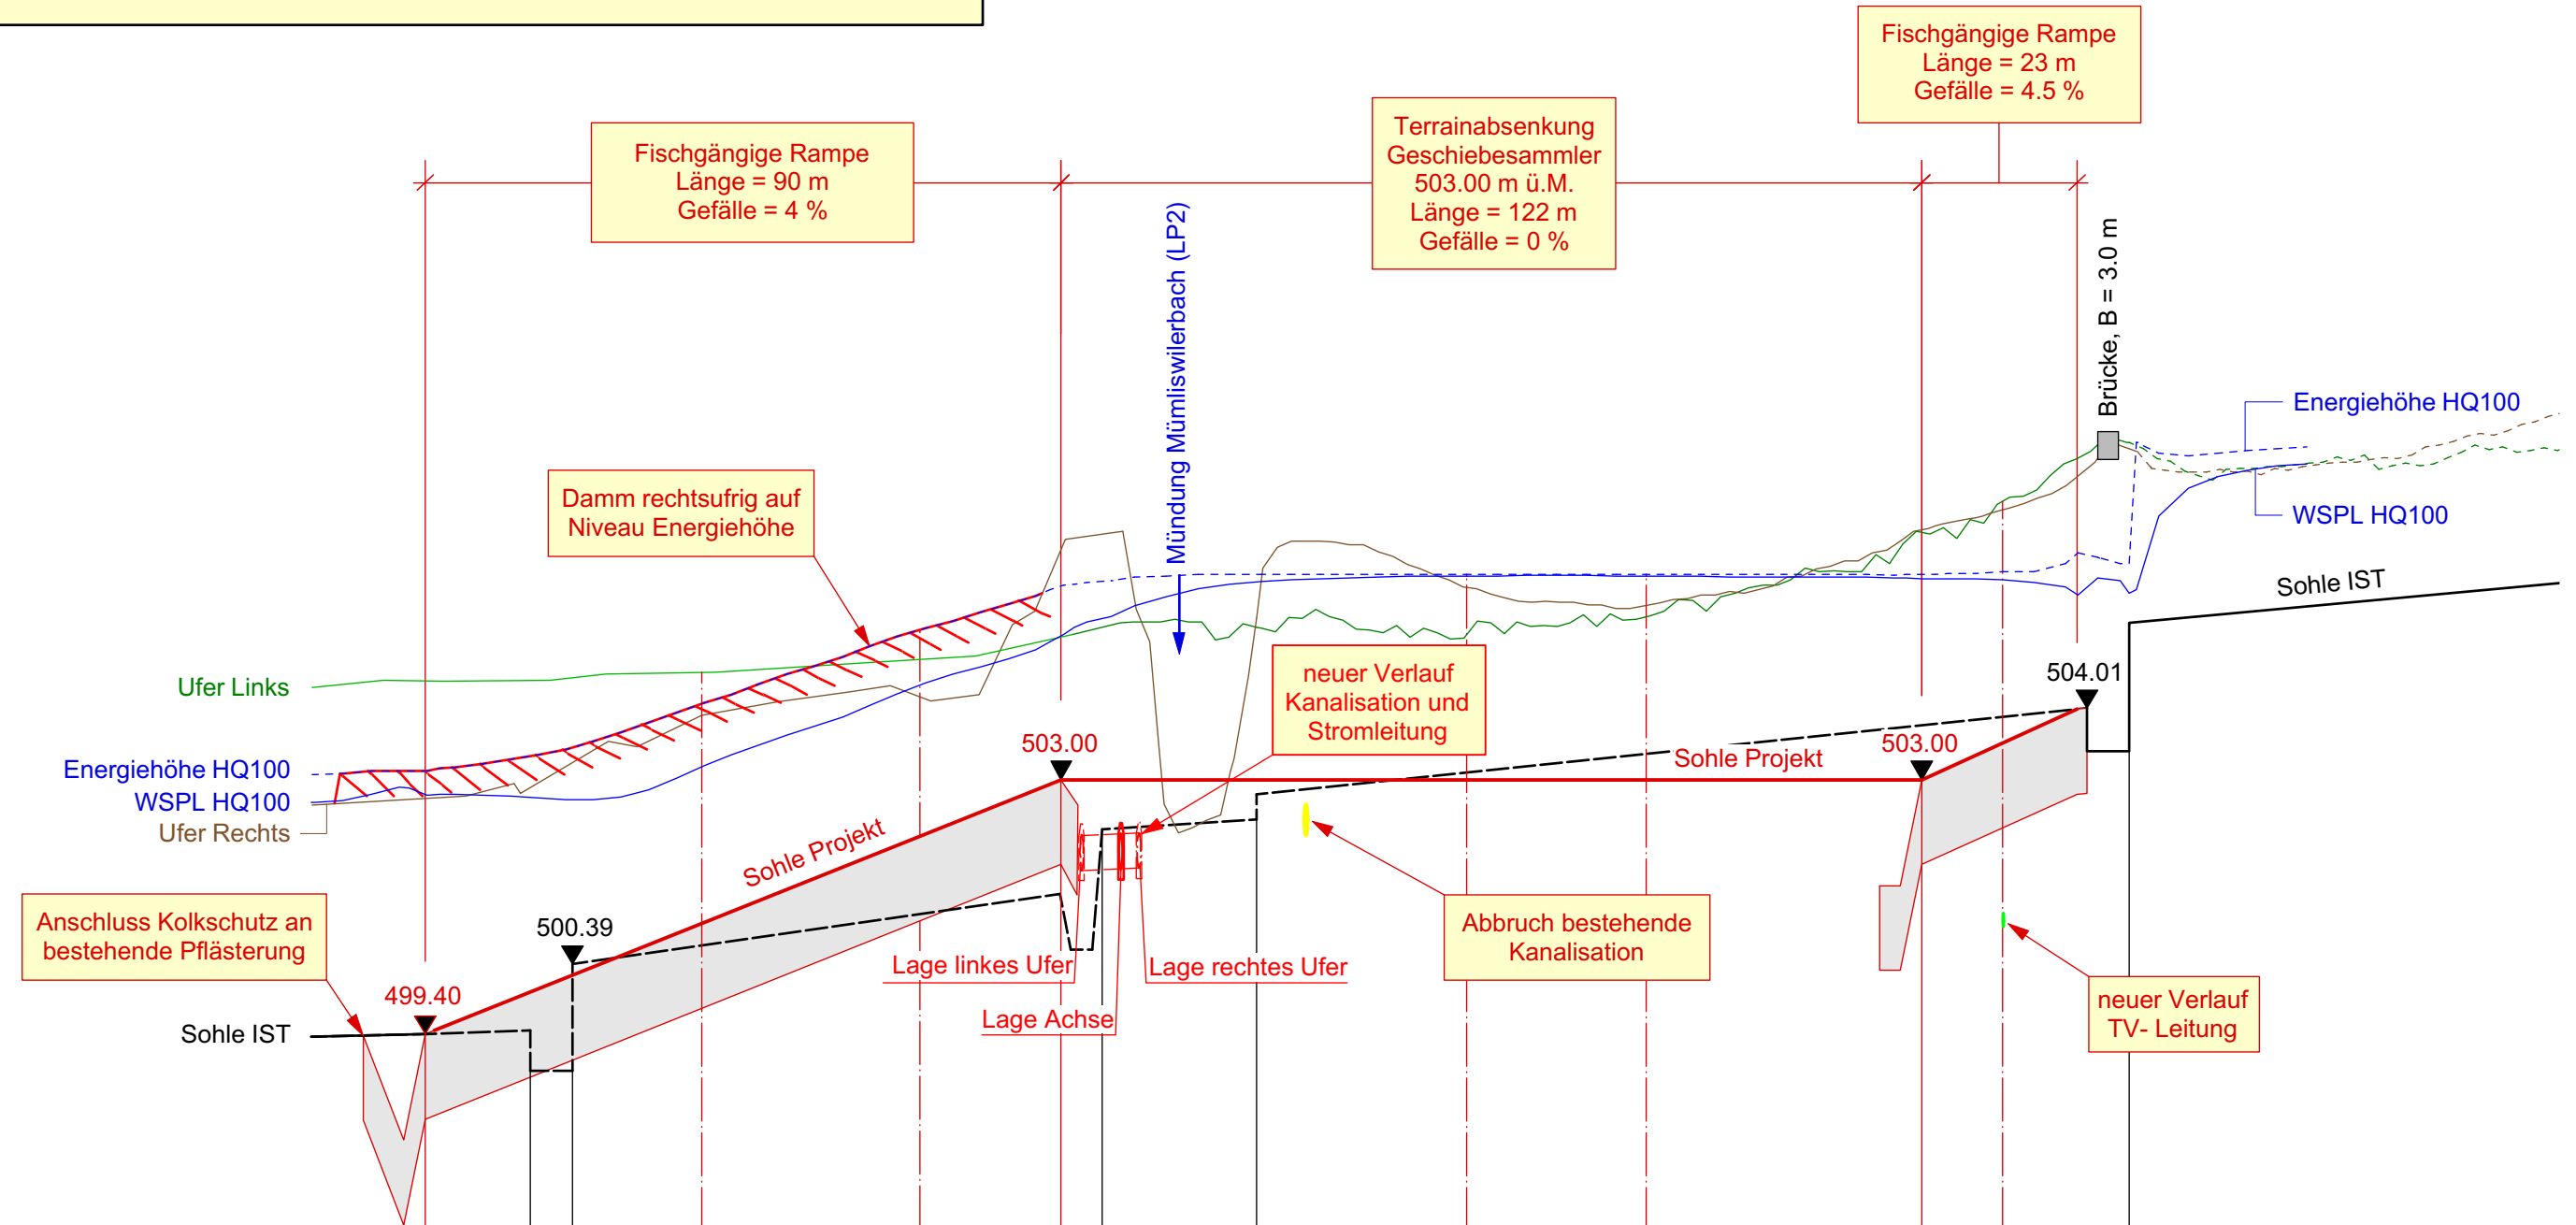

Horizont 495.00 m ü.M.

Sohle IST	7.90305	7.88855	7.88255	7.86420	7.83305	7.81305	7.80755	7.78580	7.75600	7.73066	7.69169	7.68027	7.66230
Sohle Projekt	499.40	499.98	500.22	500.97	502.20	503.00	503.00	503.00	503.00	503.00	503.00	503.52	505.22
Kilometrierung (nach H. & E. Salzmann 1932)	7.90305	7.88855	7.88255	7.86420	7.83305	7.81305	7.80755	7.78580	7.75600	7.73066	7.69169	7.68027	7.66230