



O-14

Projekt **Verkehrsanbindung Thal**

Gemeinde **Balsthal**

Abschnitt **Wengimattstrasse bis Thalstrasse**

Objekt **Los 2: Trassee**

Titel **Bauprojekt
Zum Hofberg, Normalprofil 1:20**
(Plan ist Orientierungsinhalt)


Auflageverfahren



| | | | |
|--|--|-----------------|---------------------------|
| Projektverfasser | | Format: 84 x 60 | Dok.-Nr. PV: 3.11.089-212 |
| Ingenieurgesellschaft R. E. F. Klus | | Projekt | Name |
| Federführend: Rothpletz, Lienhard + Cie AG | | Erstellt | Tha 15.12.2016 |
| Rothpletz, Lienhard + Cie AG | | Geprüft | RA 15.12.2016 |
| E&P Schweiz AG | | Freigabe | RA 30.09.2017 |
| M&H Kachtersesse 11 | | Revidiert | Index A |
| 8032 Zürich | | Geprüft | |
| 4608 Olten | | Freigabe | |
| Fax 062 287 13 11 | | Erngesehen | |
| Fax 062 287 13 10 | | Freigabe | |
| info@rothpletz.ch | | Obj.-Nr. KB | Obj.-Nr. VRA |
| E&P Schweiz AG | | STRADA-Nr. / BP | 7000 22+150 bis 30+100 |
| M&H Kachtersesse 11 | | Dokument-Nr.: | 2TK.00581-2-212 |

| Rev. | Datum | Beschreibung |
|------|-------|--------------|
| A | | |
| B | | |
| C | | |
| D | | |

Normalprofil 1, 1:20
im Bereich QP 21

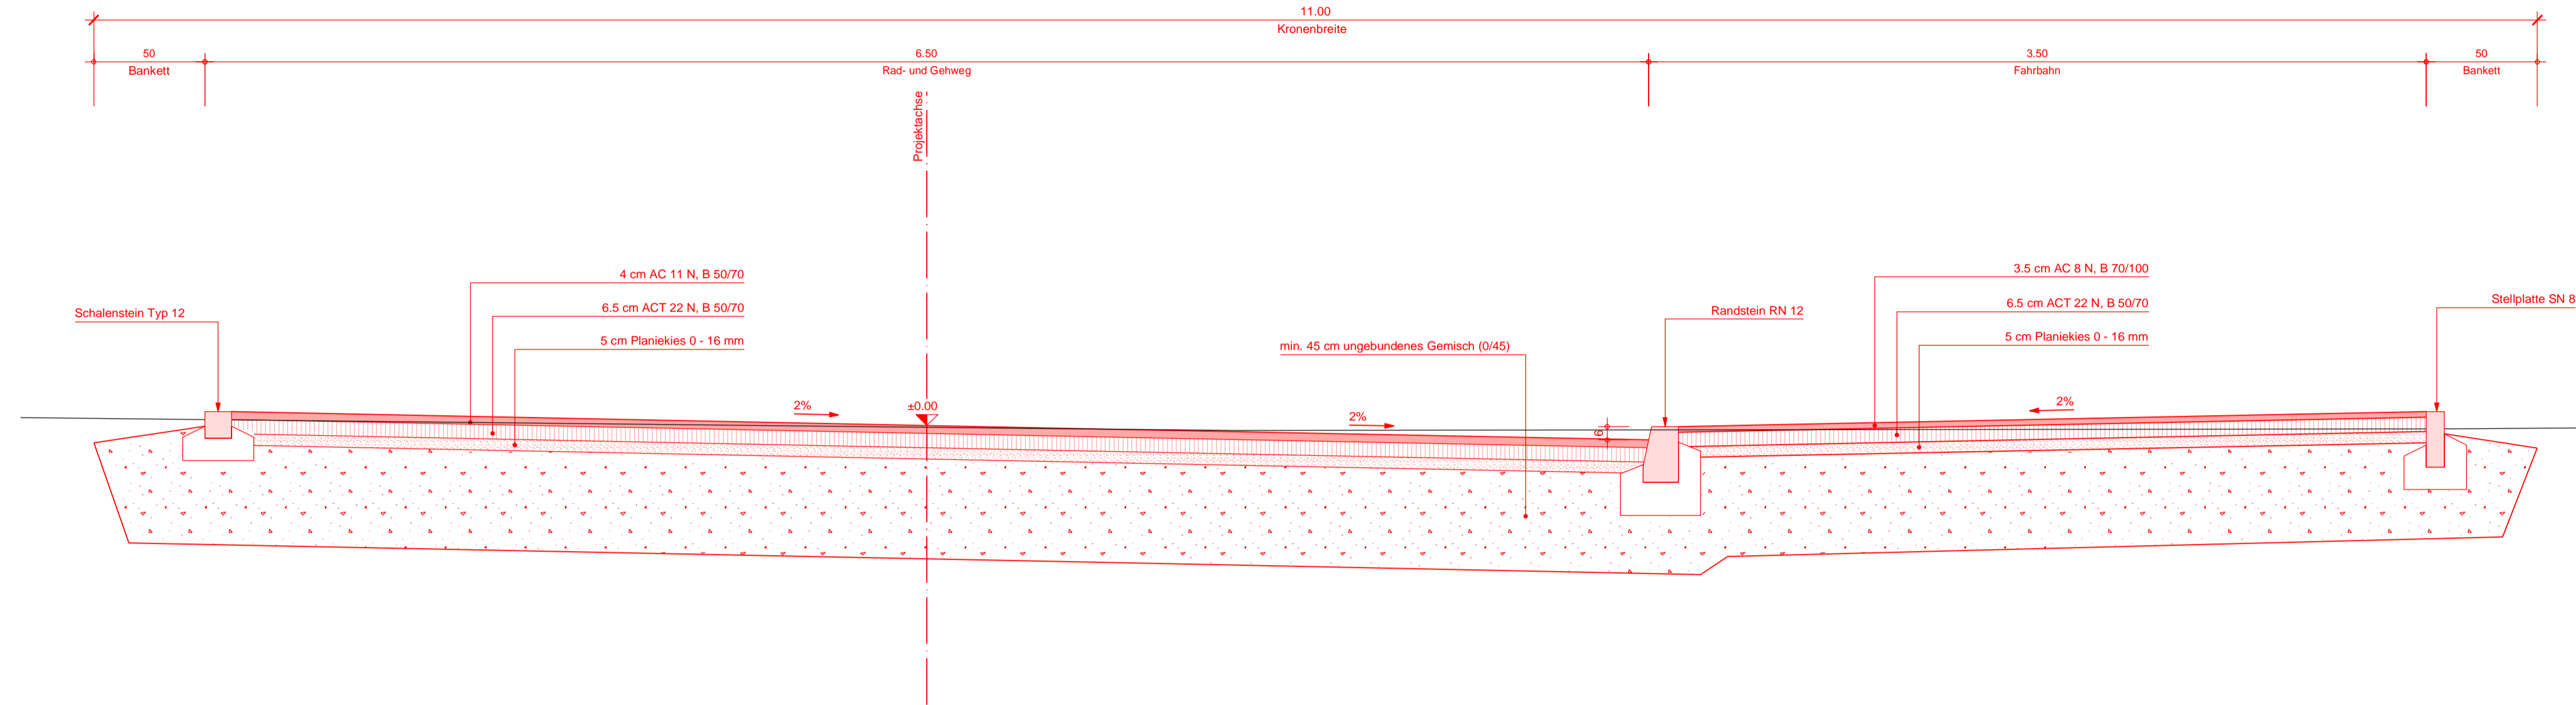

Normalprofil 2, 1:20
im Bereich QP 25

